供地勘界图

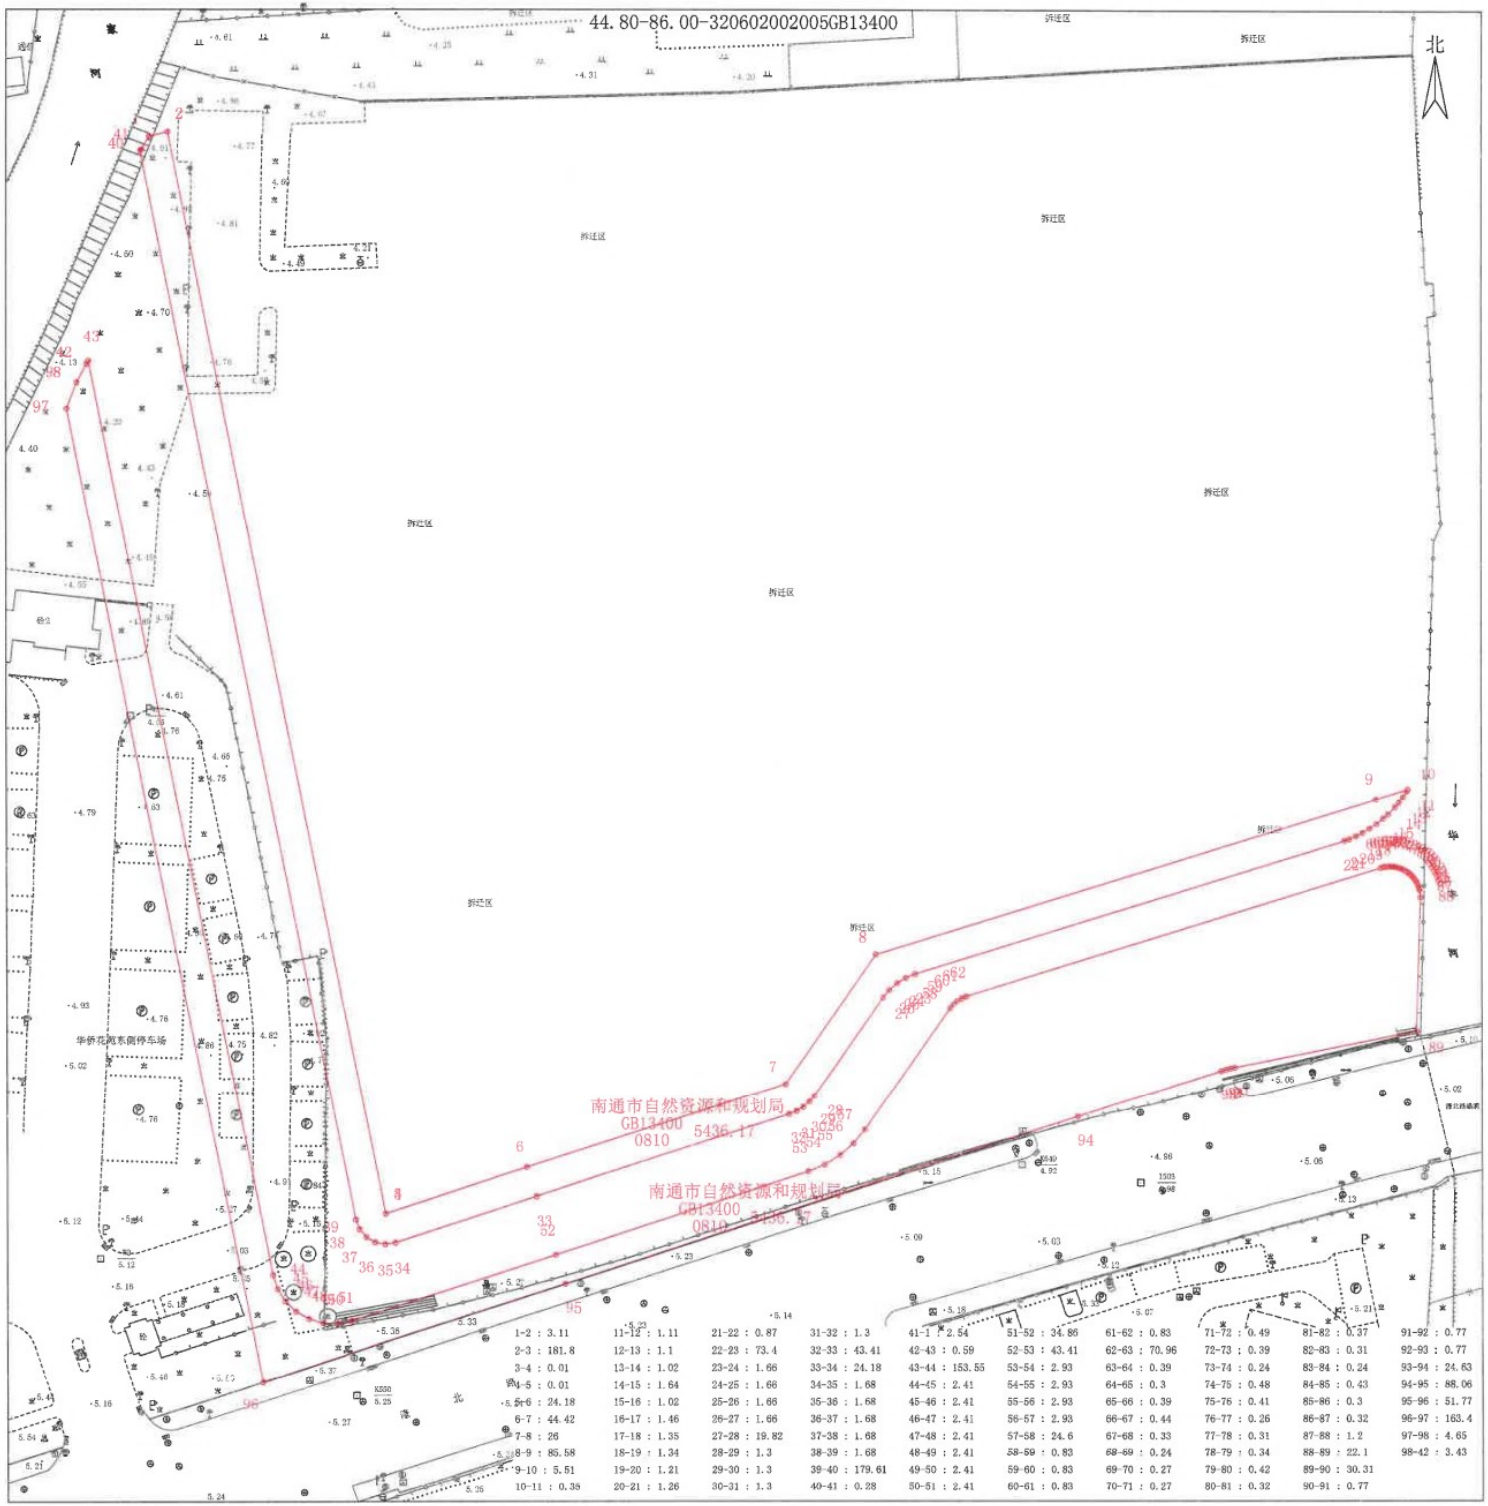

1-2 : 3.11	11-12 : 1.11	21-22 : 0.87	31-32 : 1.3	41-1 : 2.54	51-52 : 34.86	61-62 : 0.83	71-72 : 0.49	81-82 : 0.37	91-92 : 0.77
2-3 : 181.8	12-13 : 1.1	22-23 : 73.4	32-33 : 43.41	42-43 : 0.59	52-53 : 43.41	62-63 : 70.96	72-73 : 0.39	82-83 : 0.31	92-93 : 0.77
3-4 : 0.01	13-14 : 1.02	23-24 : 1.66	33-34 : 24.18	43-44 : 153.55	53-54 : 2.93	63-64 : 0.39	73-74 : 0.24	83-84 : 0.24	93-94 : 24.63
4-5 : 0.01	14-15 : 1.64	24-25 : 1.66	34-35 : 1.68	44-45 : 2.41	54-55 : 2.93	64-65 : 0.3	74-75 : 0.48	84-85 : 0.43	94-95 : 88.06
5-6 : 24.18	15-16 : 1.02	25-26 : 1.66	35-36 : 1.68	45-46 : 2.41	55-56 : 2.93	65-66 : 0.39	75-76 : 0.41	85-86 : 0.3	95-96 : 51.77
6-7 : 44.42	16-17 : 1.46	26-27 : 1.66	36-37 : 1.68	46-47 : 2.41	56-57 : 2.93	66-67 : 0.44	76-77 : 0.26	86-87 : 0.32	96-97 : 163.4
7-8 : 26	17-18 : 1.35	27-28 : 19.82	37-38 : 1.68	47-48 : 2.41	57-58 : 24.6	67-68 : 0.33	77-78 : 0.31	87-88 : 1.2	97-98 : 4.65
8-9 : 85.58	18-19 : 1.34	28-29 : 1.3	38-39 : 1.68	48-49 : 2.41	58-59 : 0.83	68-69 : 0.24	78-79 : 0.34	88-89 : 22.1	98-42 : 3.43
9-10 : 5.51	19-20 : 1.21	29-30 : 1.3	39-40 : 179.61	49-50 : 2.41	59-60 : 0.83	69-70 : 0.27	79-80 : 0.42	89-90 : 30.31	
10-11 : 0.38	20-21 : 1.26	30-31 : 1.3	40-41 : 0.28	50-51 : 2.41	60-61 : 0.83	70-71 : 0.27	80-81 : 0.32	90-91 : 0.77	

1:1000